


藤岡市元気サポートセンターふじの花

資料 1

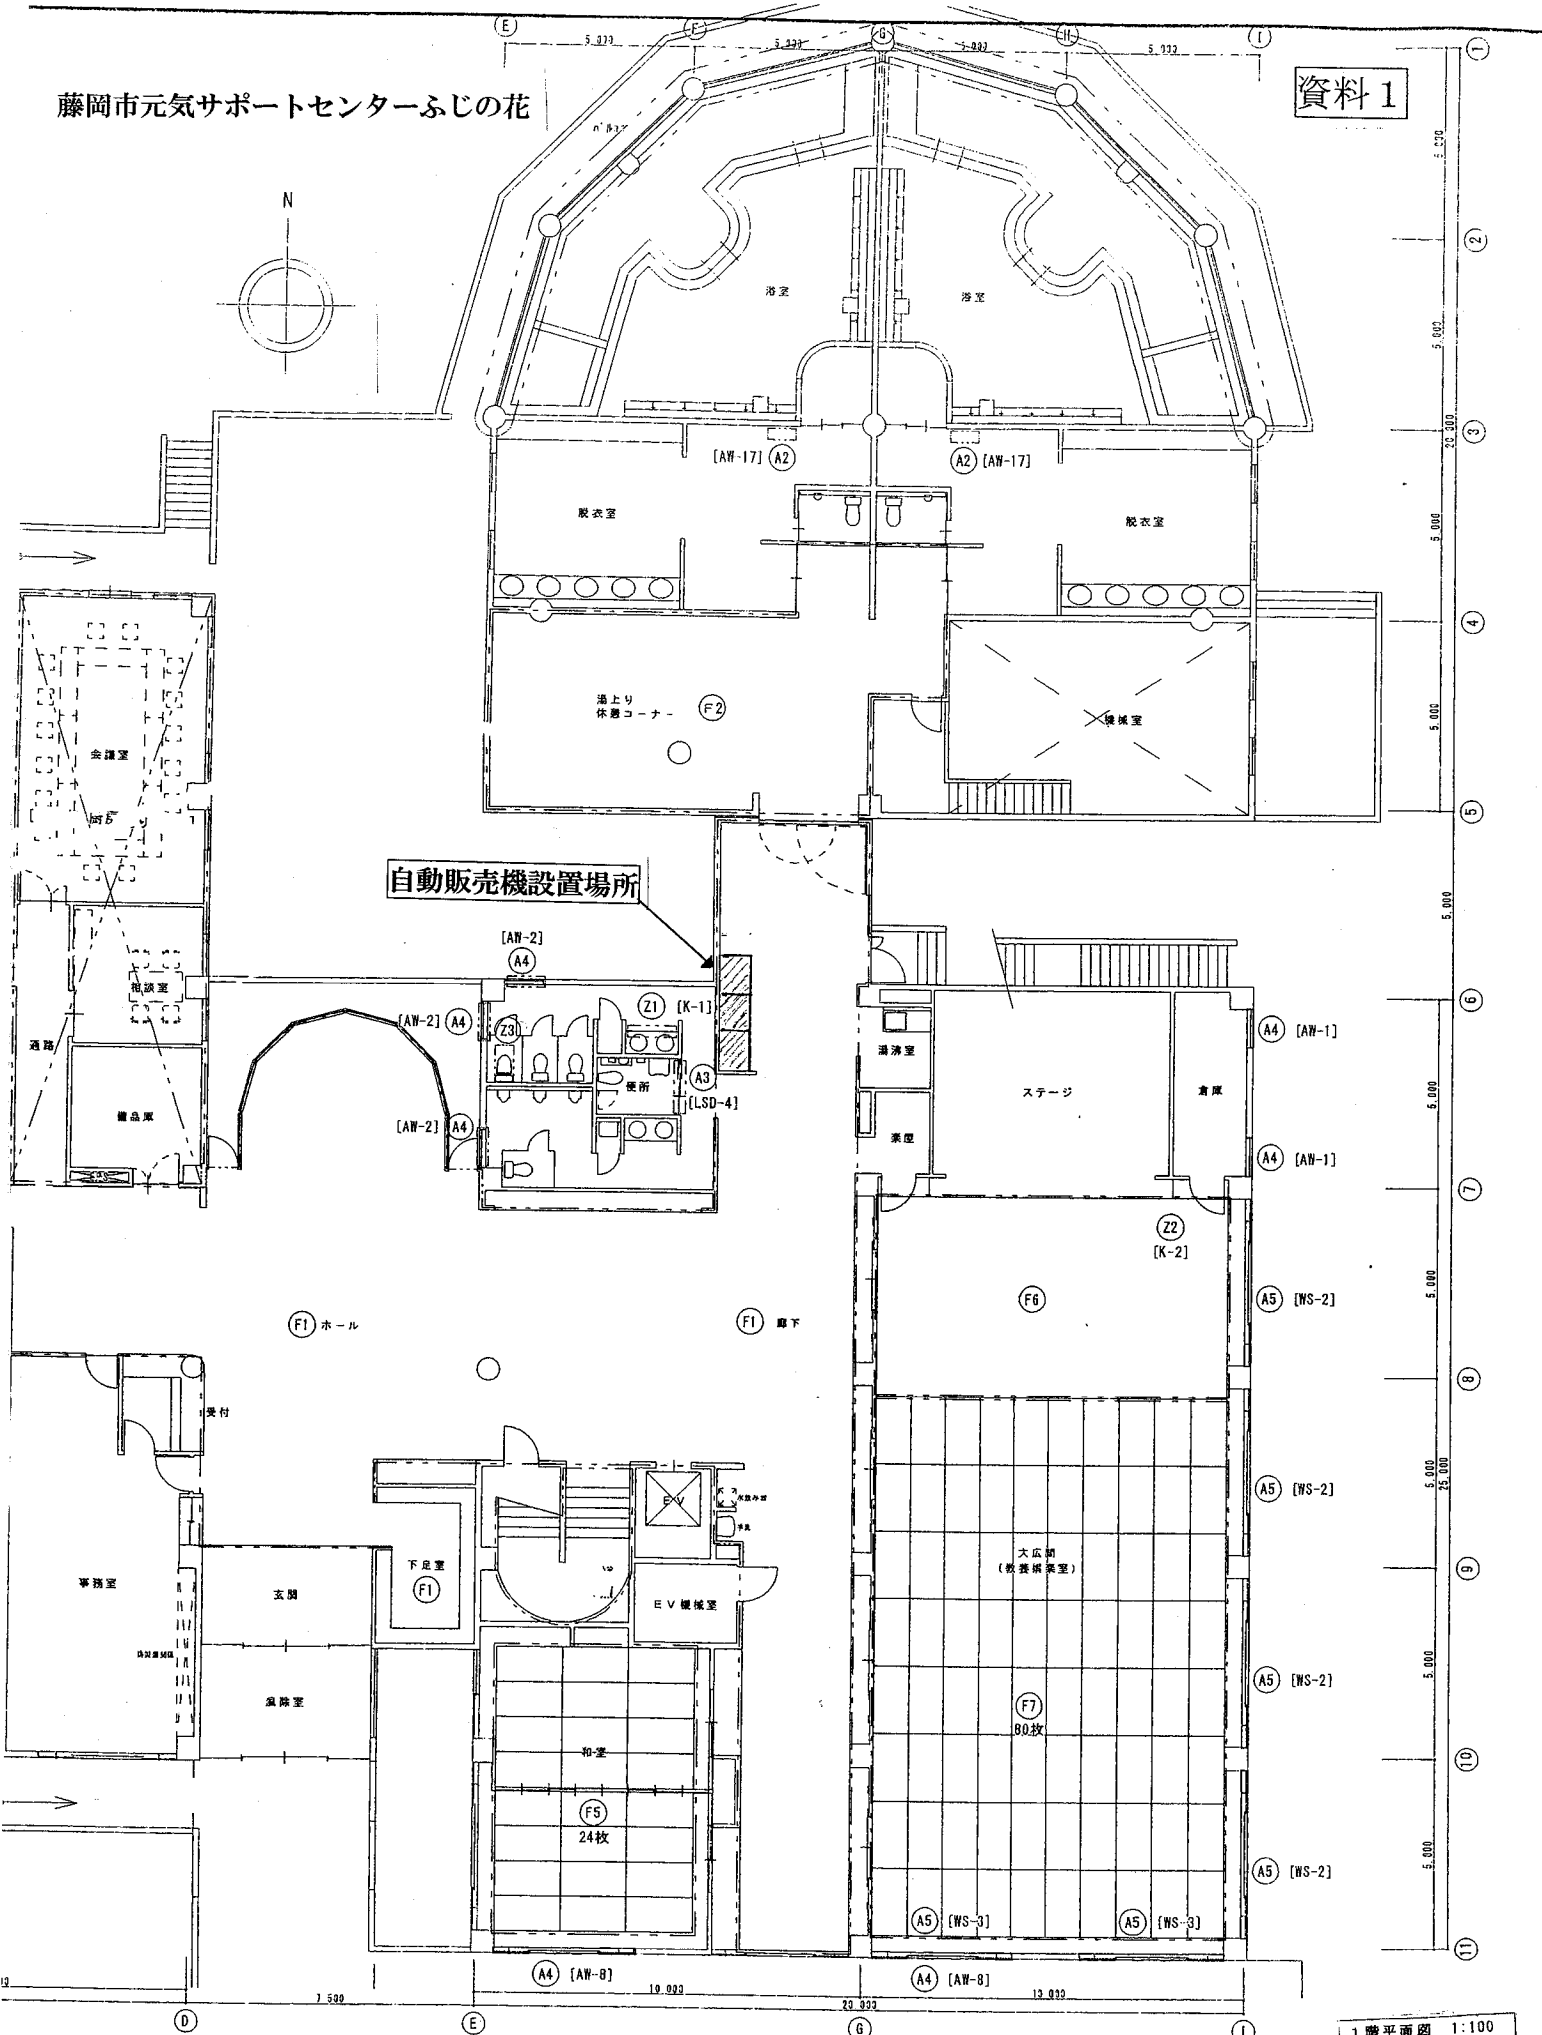

自動販売機設置場所

1階平面図 1:100

工事名称	図面名	縮尺	設計年月日	設計者
	1階平面図	A1: S=1/100 A3: S=1/200		



1:2,500

公立藤岡総合病院

温井川

しやくじ橋

神明橋

神明橋

ふじの花

主要地方道藤岡本庄線

しらすぎの里

助給庵

ヨシモト ポール藤岡工場

